

分電盤結線図

B1L-1

1φ3W 210V/105V (合計 70.305KVA)

備考	負荷名称	容量 (VA)	附属 機器	分岐 記号	回路 番号
	誘導灯	130		M22	(A)
	屋内階段	940		M22	(C)
	UPS用			M22	(E)

回路 番号	分岐 記号	附属 機器	容量 (VA)	負荷名称	備考
(B)	M22		880	屋内階段	
(D)	M22		300	自火報受信機	
(F)	M22			LAN用	

MCB 3P 400AF/350AT
小計 68.055KVA

	駐輪場・駐車場他照明	2150	M22	M22	(1)
	管理員室・電気室・消火設備室他	2900	M22	M22	(3)
	倉庫(2)換気機械室(2)照明	3500	M22	M22	(5)
タイマー制御	北側歩道間接照明	320	MX1	E22	(39)□
	東側 室内機	560		M22	(1)
	予 備	3000	M22	E22	(3)
	1～4階EVホール室内機	400	MX1	M22	(5)
	男子・女子便所・清掃用倉庫	1180		M22	(1)
	メルコーナ、サブエントランス照明	1000		M22	(3)
	廊下照明	720		M22	(5)
タイマー制御	廊下照明	1140	MX1	M22	(7)□
タイマー制御	北側玄関間接照明・足元灯	160	MX1	E22	(9)イ


(2)イ	M22	MX1	1100	駐車場照明	タイマー制御
(4)	M22		700	倉庫(3)(4)ごみ置場他照明	
(4)イ	E22	MX1	400	北側歩道間接照明	タイマー制御
(8)イ	E22	MX1	240	駐車場照明	タイマー制御
(2)イ	E22	MX1	3000	駐車場照明	タイマー制御
(4)	M22		260	西側 室内機	
(6)	E22		—	予備	
(2)	M22		970	管理員室便所、清掃員控室他	
(4)イ	M22	MX1	1020	エントランスラウンジ、廊下照明	タイマー制御
(6)イ	M22	MX1	1080	北側玄関間接照明・足元灯	タイマー制御
(8)イ	E22	MX1	660	廊下、風除室照明	タイマー制御
(10)□	E22	MX1	200	北側玄関間接照明・足元灯	タイマー制御

	エントランスラウンジ間接照明	850		M22	(11)
タイマー制御	予備(エントランスラウンジ)	760	MX1	M22	(13)□
タイマー制御	エントランスホール間接照明	960	MX1	M22	(15)イ
タイマー制御	東棟1,2階EVホール照明	510	MX1	M22	(17)イ
タイマー制御	東棟1,2階 廊下一般照明	760	MX1	M22	(19)□
	東、西棟屋上 照明コンセント	680		E22	(21)
タイマー制御	西棟1,2階EVホール照明	1200	MX1	M22	(23)イ
タイマー制御	西側車路、北側 足元灯	510	MX1	E22	(25)イ
タイマー制御	屋外駐車場 庭園灯	200	MX1	E22	(27)イ
タイマー制御	東、南側 庭園灯	480	MX1	E22	(29)イ
タイマー制御	中庭 庭園灯	500	MX1	E22	(31)イ
タイマー制御	ごみ置場オゾン発生装置	300	MX1	E22	(33)イ
タイマー制御	西棟1,2階 廊下一般照明	890	MX1	M22	(35)□
タイマー制御	東棟3,4階EVホール照明	510	MX1	M22	(37)イ
	清掃員控室インターホン電源	100		M22	(3)
	各階EPS TVブースタ	500		M22	(5)

(12)ハ	M22	MX1	900	ラウンジ、メルコーナ照明	タイマー制御
(14)□	M22	MX1	1060	エントランスホール間接照明	タイマー制御
(16)イ	M22	MX1	510	西棟3,4階EVホール照明	タイマー制御
(18)	M22		420	東棟3,4階 廊下一般、非常照明	
(20)	M22		700	東、西棟EV機械室照明コンセント	
(22)	M22		540	西棟1,2階 廊下一般、非常照明	
(24)	M22		460	東棟1,2階 廊下一般、非常照明	
(26)□	E22	MX1	220	西側車路、北側 足元灯	タイマー制御
(28)□	E22	MX1	540	屋外駐車場 ブラケット照明	タイマー制御
(30)□	E22	MX1	120	東、南側 庭園灯	タイマー制御
(32)イ	E22	MX1	750	中庭 庭園灯	タイマー制御
(34)	M22		420	西棟3,4階 廊下一般、非常照明	
(36)□	M22	MX1	800	西棟3,4階 廊下一般照明	タイマー制御
(38)□	M22	MX1	695	東棟3,4階 廊下一般照明	タイマー制御
(4)	M22		300	管理員室 警報盤電源	
(6)	M22		500	管理員室インターホン電源	

	管理員室盤内テレビブースター	500		M22	(7)
	宅配ボックス電源	300		M22	(9)
	EVかご照明	1000		M22	(11)
	管理員室、フロント他コンセント	900		M22	(13)
	ラウンジ、便所他コンセント	1050		M22	(15)
	女子便所ウォシュレット	1200		E22	(17)
	男子便所ウォシュレット	1200		E22	(19)
	受水槽室、電気室他コンセント	1400		M22	(21)
	1～4階ロスナイ電源	1000		M22	(23)
	予備	—		M22	(25)
	管理員室 電気温水器電源	1500		E22	(27)
	清掃員控室 電気温水器電源	1500		M22	(29)
	サブエントランス自動ドア電源	150		M22	(31)
	管理員室便所ウォシュレット	1200		E22	(33)
	エントランス側 風除室照明	360		M22	(35)
	予備	—		M22	(37)

(8)	M22		300	管理員室 防犯設備制御盤他電源	
(10)	M22		1000	EVかご照明	
(12)	M22		430	B1階 ロスナイ電源	
(14)	E22		1200	女子便所 温水器、自動水栓電源	
(16)	E22		1000	男子便所 温水器、自動水栓電源	
(18)	E22		1200	女子便所ウォシュレット	
(20)	E22		800	廊下、駐車場、倉庫他コンセント	
(22)	M22		1000	B1～4階EVホールコンセント	
(24)	M22		750	廊下、サブエントランス他コンセント	
(26)	M22		800	管理員室 給湯機操作盤電源	
(28)	E22		1600	管理員室ミニキッチン電源	
(30)	E22		1600	清掃員控室ミニキッチン電源	
(32)	M22		1350	SOK機器、カメラ電源	
(34)	M22		—	予備	
(36)	M22		150	エントランス側 自動ドア電源	
(38)	M22		—	予備	

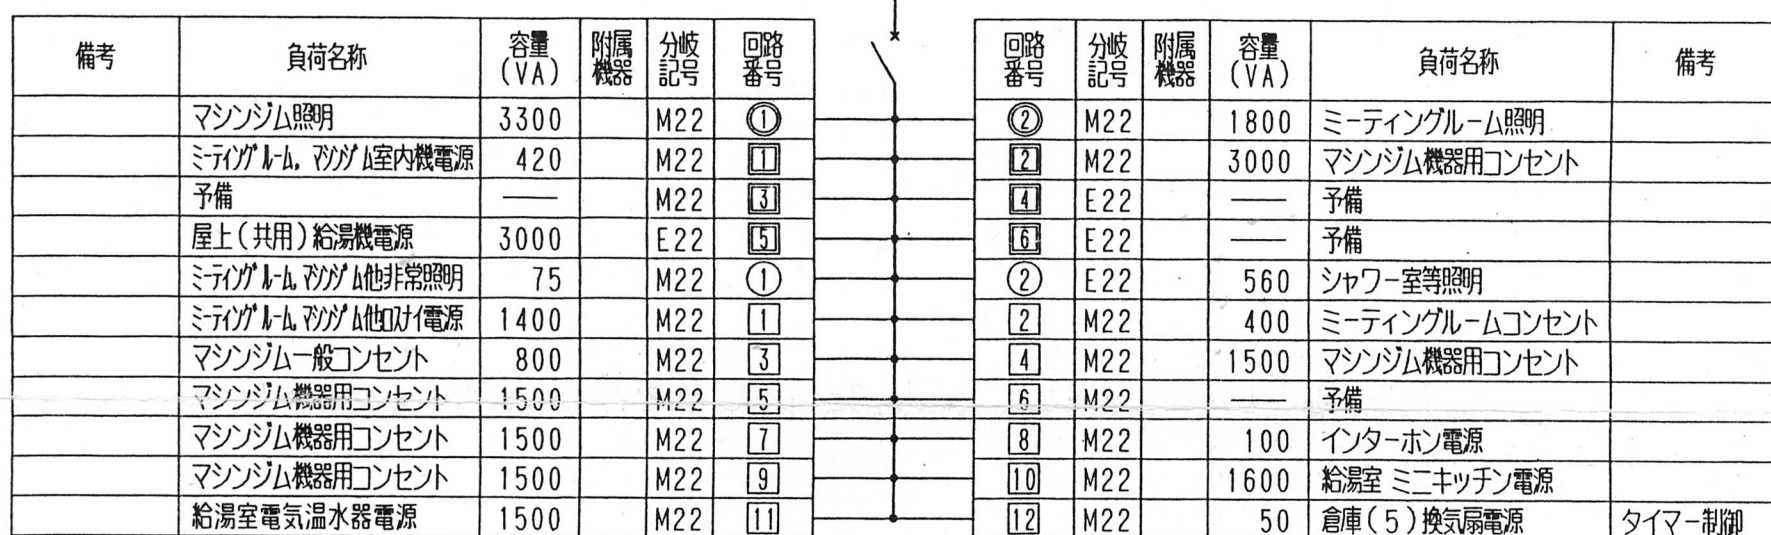

1. 回路番号は下記とする。		2. 回路番号傍記号は下記とする。		3. 分岐記号は下記とする。		4. 附属機器は下記とする。	
○	電灯 200V回路	イ	照明自動点滅回路(夕刻~早朝)深夜	M12	MCB 1P 50AF/20AT	M	マグネットスイッチ
○	電灯 100V回路	□	照明自動点滅回路(夕刻~定刻)	M22	MCB 2P 50AF/20AT	R	リモコンリレー
□	コンセント 200V回路	ハ	照明自動点滅回路(早朝~夕刻)昼間	E22	ELB 2P 50AF/20AT		
□	コンセント 100V回路	T	自動発停タイマー回路	M13	MCB 2P 50AF/30AT		
△	非常用 100V回路(防災)	R	リモコン発停回路				
1	一般回路	M	遠方操作マグネット回路				
A	保安回路						
5. 上記以外の記号は下記とする。 TM : ソーラーカレンダ式タイマー(松下 TB154101K相当品) WH : 電力時計 □ : 24hタイマー				6. 防災回路の分岐開閉器は赤キャップ付とする。 7. 制御用タイマーは全て本工事とする。			

図面番号 (電) - 08号	Omotetsando Court
(確) -	分電盤表 (防災用電源設備)
縮尺	設計者 一級建築士野電 第73526号 大野恒昭
H12年10月31日	三菱地所株式会社一級建築士事務所